




Julkisivu luoteeseen

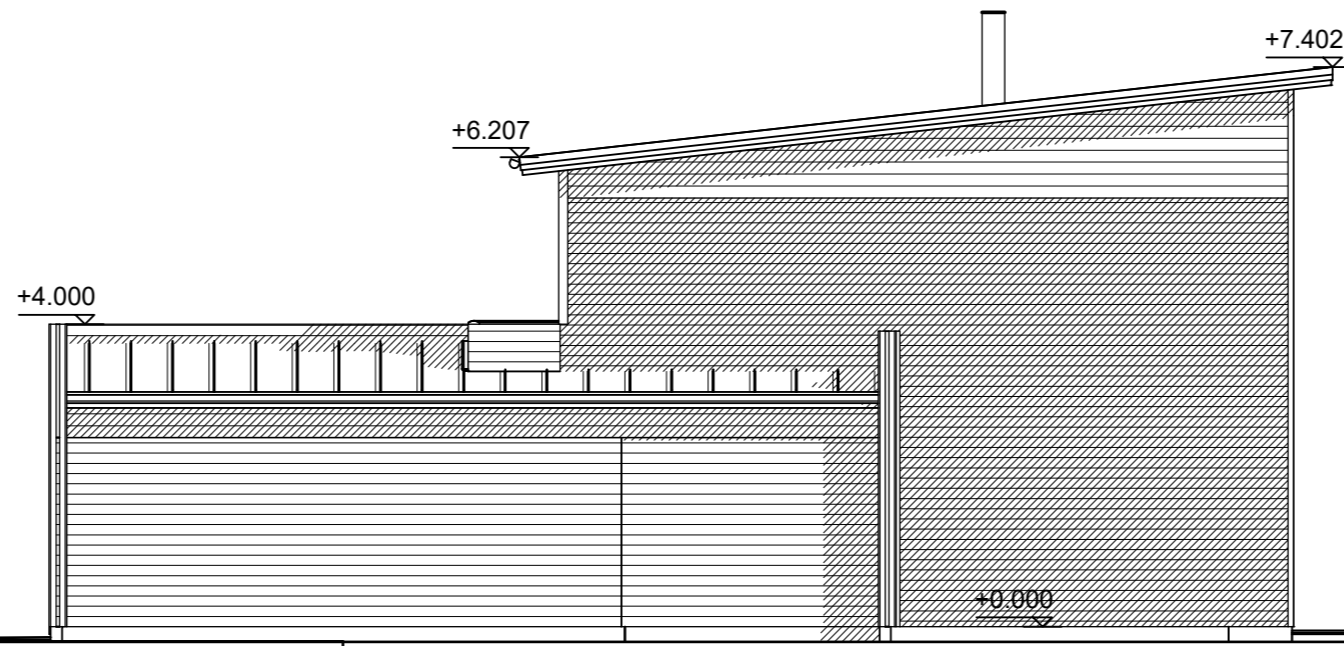

Julkisivu koilliseen

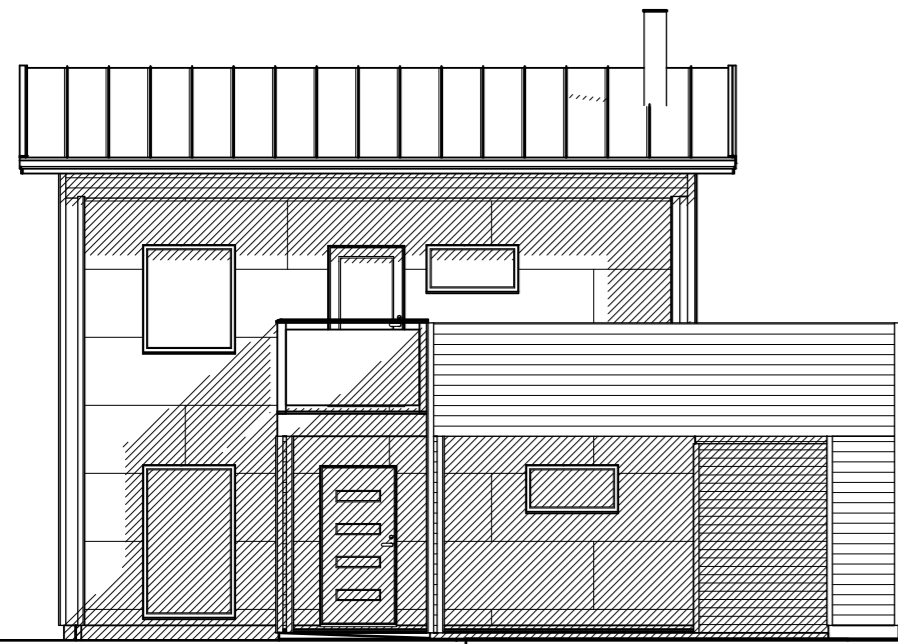

Julkisivu kaakkoon

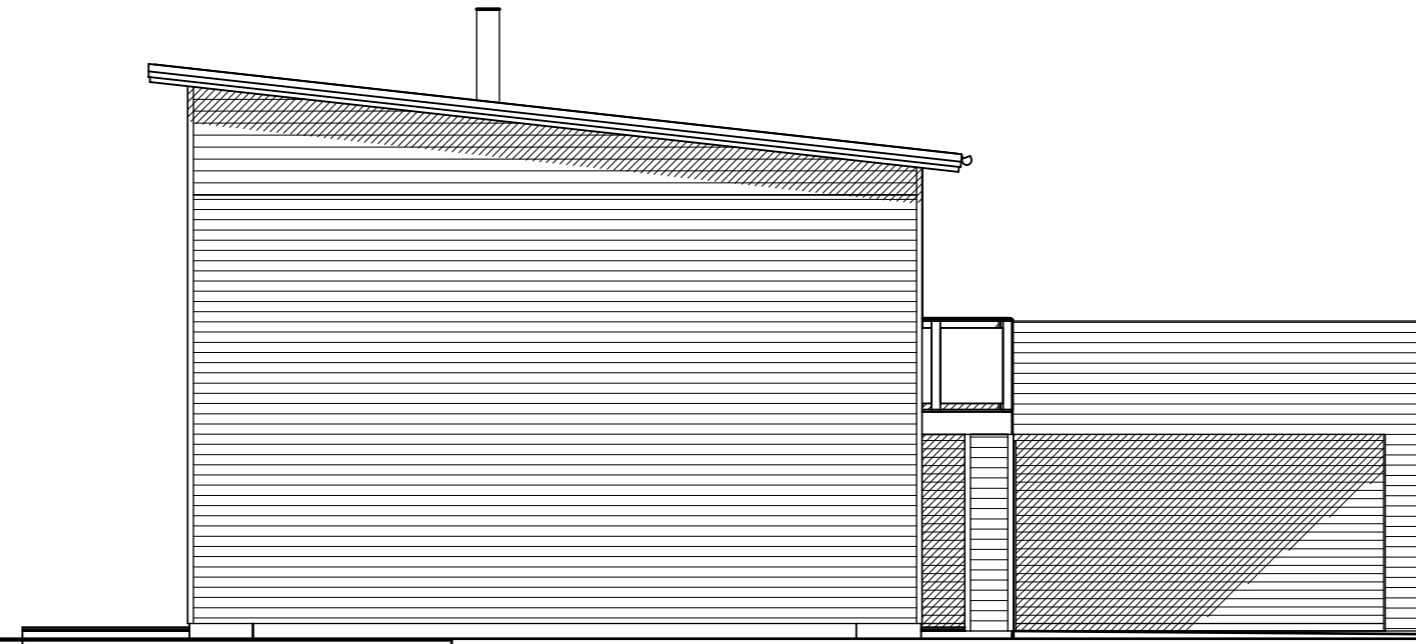

Julkisivu lounaaseen

1. Katto, Peltikate, Ruukki Classic, tumman harmaa RR23
- 2.1 Seinä, Vaakapaneeli 23x145 vaaka, vaalea
- 2.2 Seinä, Julkisivulevy
3. Sokkeli, kivetys, harmaa
4. Ikkuna, tumman harmaa RAL 7024
5. Otsalauta, tumman harmaa RAL 7024
6. Rästyslauta, vaalea
7. Nurkkalauta, vaalea

K.osa/Kylä Kankaanpää 214-4	Kortteli/Tila 304	Tontti/Rn:o 1	Viranomaisten arkistointimerkintöjä varten	Rak.luvan n:o
Rakennustoimenpide UUDISRAKENNUS			Piirustuslaji PÄÄPIIRUSTUS	
Rakennuskohteen nimi ja osoite Asunto Oy Kankaanpään Riviera Ihanamäenkatu 18 38700 Kankaanpää			Piirustuksen sisältö JULKISIVUPIIRUSTUS	mk 1:100
Suunnittelija, päiväys ja allekirjoitus RI Olli Hietanen 13.02.2017		Suunnitteluala ARK	Piirustusnumero ARK-003-17-003	
				